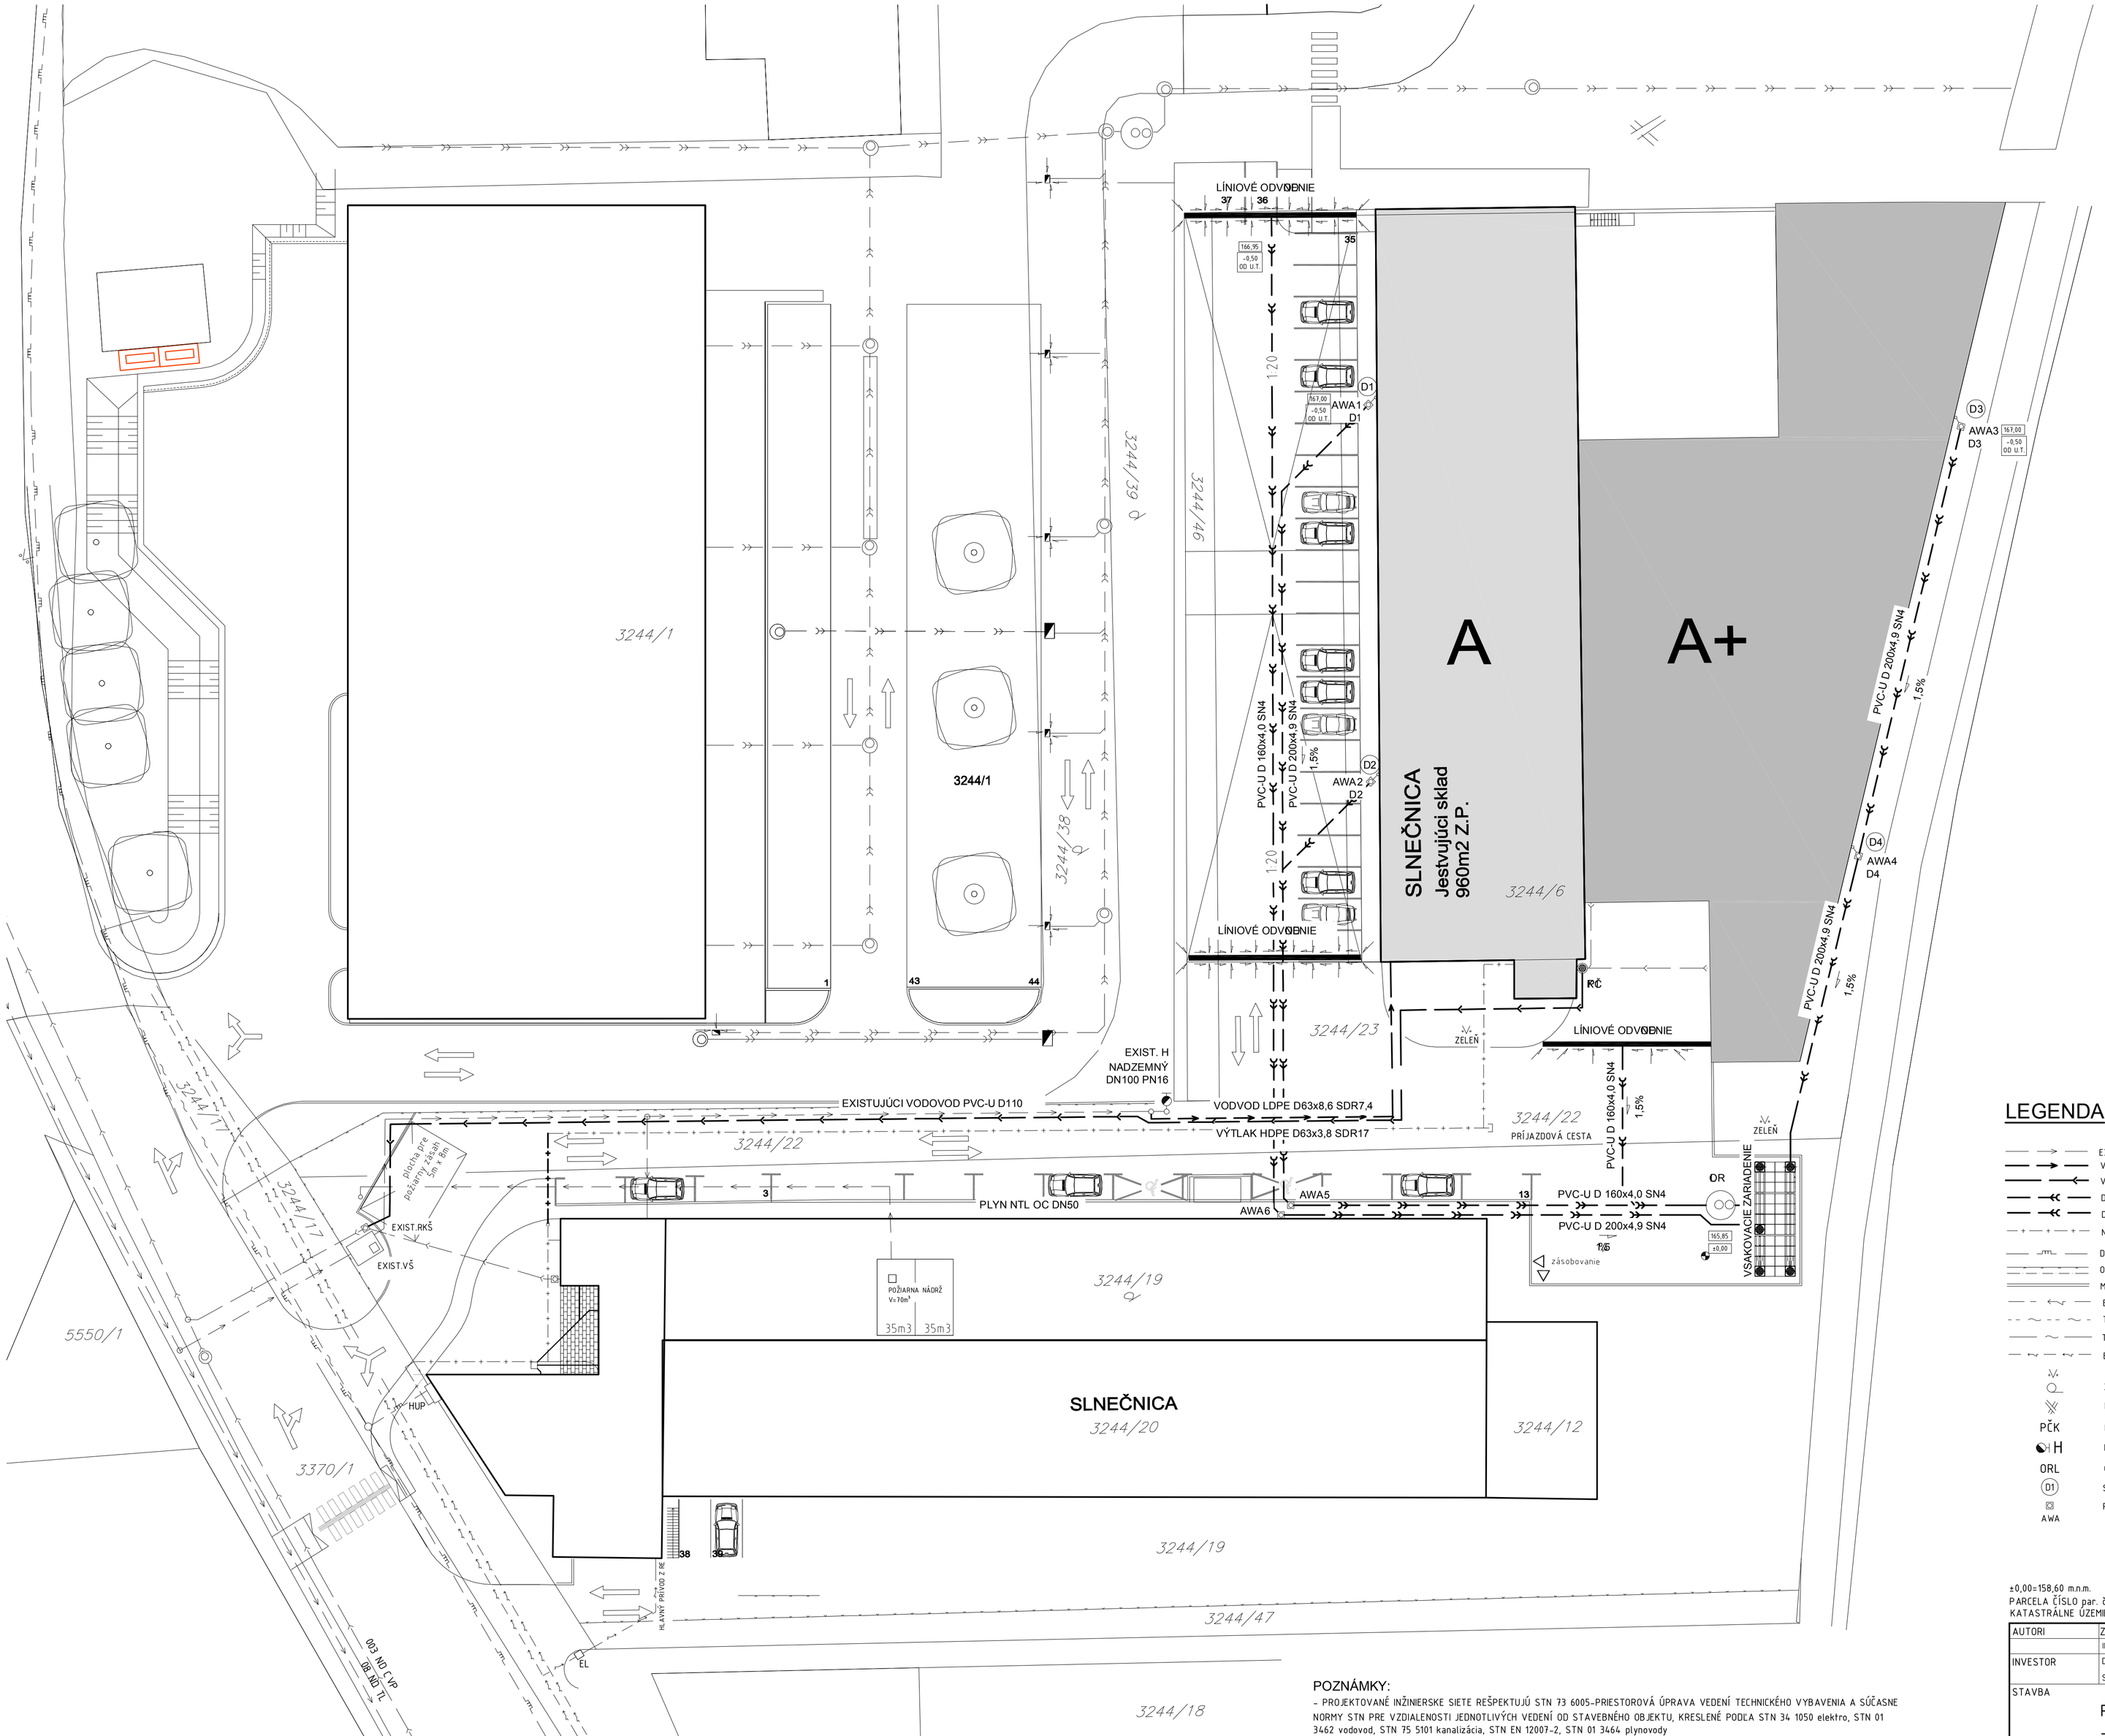

LEGENDA:

- EXISTUJÚCI AREÁLOVÝ VODOVOD PVC-U D110
- VODVOD HDPE D63x5,8 SDR11
- VÝTLAČNÁ SPLAŠKOVÁ KANALIZÁCIA HDPE D63x3,8 SDR17
- DAŽĎOVÁ KANALIZÁCIA PVC-U D200x4,9 SN4
- DAŽĎOVÁ KANALIZÁCIA PVC-U D160x4,0 SN4 - ORL
- NTL AREÁLOVÝ ROZVOD PLYNU PE D90 SDR17, D63 SDR11
- DISTRIBUČNÝ STL PLYNOVOD, SPP DISTRIBÚCIA a.s.
- OPLOTENIE - HRANICA POZEMKU
- MUROVANÉ OPLOTENIE
- EL. VEDENIE VZDUŠNÉ
- TELEKOM. VEDENIE
- TELEKOM. VEDENIE ZEMNÉ
- EL. VEDENIE ZEMNÉ
- ZELEŇ
- ZÁHRADA
- KOMUNIKÁCIA
- PČK PREČERPÁVACIA STANICA KANALIZÁCIE
- H HYDRANT PODZEMNÝ DN100
- ORL ODLUČOVAČ ROPNÝCH LÁTOK
- D1 STREŠNÝ ZVOD DAŽĎOVEJ KANALIZÁCIE
- AWA PLASTOVÁ KANALIZAČNÁ ŠAHTA REHAU AWA

POZNÁMKY:

- PROJEKTOVANÉ INŽINIERSKE SIETE REŠPEKTUJÚ STN 73 6005-PRIESTOROVÁ ÚPRAVA VEDENÍ TECHNICKÉHO VYBAVENIA A SÚČASNE NORMY STN PRE VZDIALENOSTI JEDNOTLIVÝCH VEDENÍ OD STAVEBNÉHO OBJEKTU, KRESLENÉ PODĽA STN 34 1050 elektro, STN 01 3462 vodovod, STN 75 5101 kanalizácia, STN EN 12007-2, STN 01 3464 plynovody
- PRED ZAČATÍM VÝKOPOVÝCH PRÁC JE NUTNÉ ZISTIŤ SKUTOČNÚ POLOHU PODZEMNÝCH VEDENÍ, PRÍPADNE ZAISTIŤ U ICH SPRÁVCOV DOZOR POČAS VÝKOPOVÝCH PRÁC (INŽINIERSKE SIETE SÚ ZAKRESLENÉ ORIENTAČNE)

±0,00=158,60 m.n.m.
PARCELA ČÍSLO par. č. 3244/6, 3244/23,45,46
KATASTRÁLNE ÚZEMIE MALACKY

VÝŠKOVÝ SYSTÉM : BALT p.v.
SÚRADNICOVÝ SYSTÉM : S - JTSK

AUTORI	ZODP. PROJEKTANT	VYPRACOVAL	KRESLIL	PROJECTS VKP NOVÁ 2803/1, 901 01 MALACKY INŽINIERSKA, PROJEKTOVÁ A KONZULTAČNÁ ČINNOSŤ VODOVOHOSPODÁRSTVO, PLYNÁRENSTVO
	ING. MIROSLAV ŠTAJER	ING. MIROSLAV ŠTAJER		
INVESTOR	Dušan Spuchlák - Drogéria - Vinohradnícke a záhradkárske potreby, Sasinkova 74, 901 01 Malacky			
STAVBA	Rekonštrukcia a prístavba skladu A - Záhradné centrum Slnečnica		FORMÁT	STUPEŇ PD: PD k SP
			DÁTUM: 11.11.2016	Č. ZAKÁZKY
OBSAH VÝKRESU	PREHĽADNÁ SITUÁCIA		MERÍTKO: 1:250	Č. VÝKRESU